


# Elegancka HUSARSKA

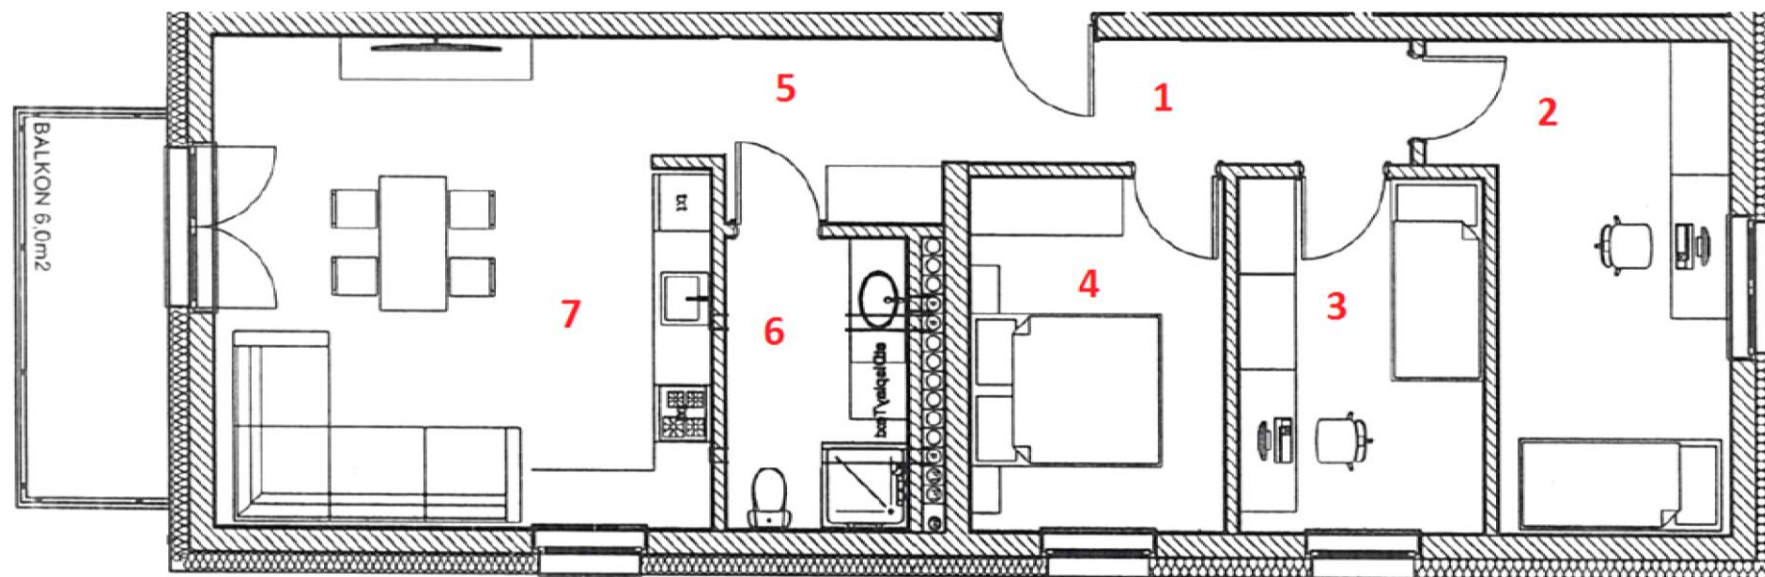

Budynek A, parter

Sprzedaż mieszkań: 665 557 220, 691 109 309

Zestawienie pomieszczeń mieszkania nr 1	
1. Przedpokój	6,00
2. Pokój	13,35
3. Pokój	9,40
4. Pokój	9,80
5. Przedpokój	5,34
6. Łazienka	5,80
7. Pokój z aneksem kuchennym	25,92
<b>Pow. użytkowa</b>	<b>75,61</b>