


Elegancka HUSARSKA

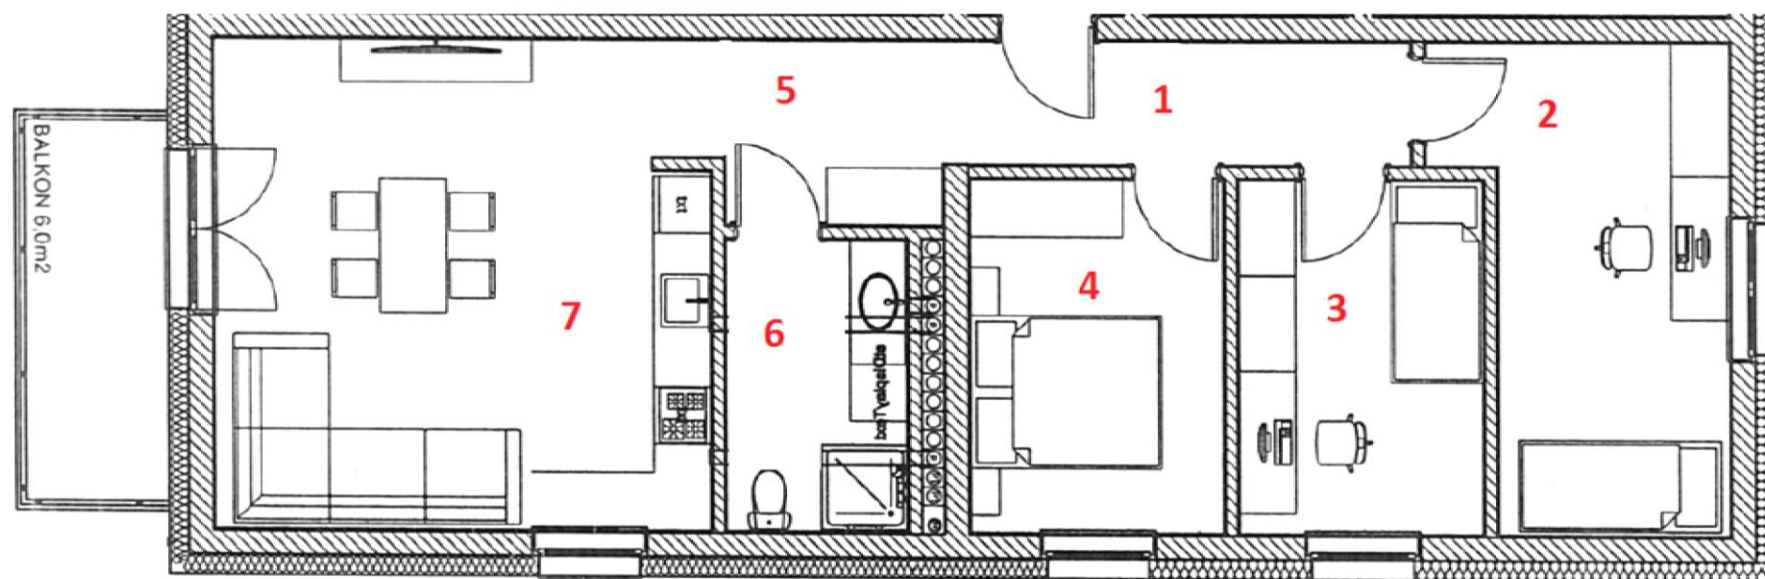

Zestawienie pomieszczeń mieszkania nr 13

1. Przedpokój	6,00
2. Pokój	13,35
3. Pokój	9,40
4. Pokój	9,80
5. Przedpokój	5,34
6. Łazienka	5,80
7. Pokój z aneksem kuchennym	25,92
Pow. użytkowa	75,61

Budynek A, III piętro

Sprzedaż mieszkań: 665 557 220, 691 109 309