


Elegancka HUSARSKA

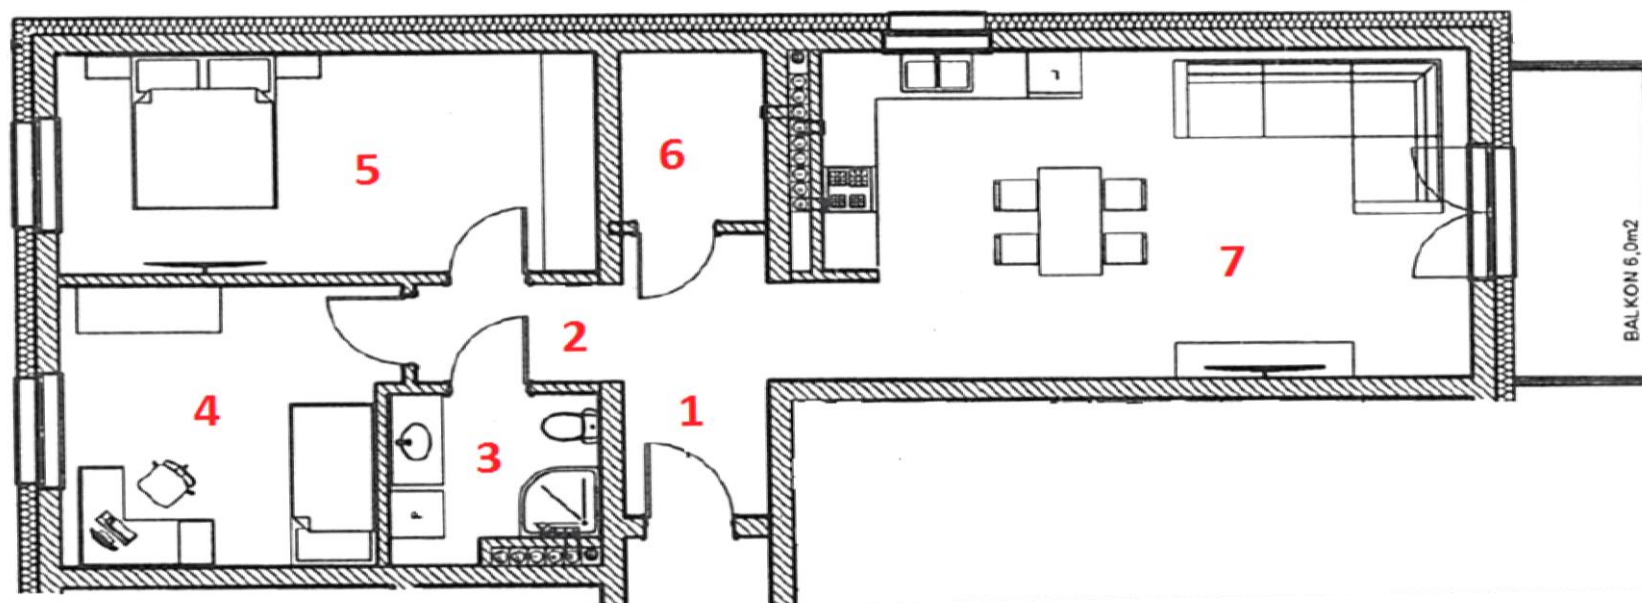

Budynek B, piętro III

Zestawienie pomieszczeń mieszkania nr 14	
1. Przedpokój	5,86
2. Korytarz	2,58
3. Łazienka	4,68
4. Pokój	13,06
5. Pokój	17,12
6. Garderoba	3,54
7. Pokój z aneksem kuchennym	31,18
Pow. użytkowa	78,02