


Elegancka HUSARSKA

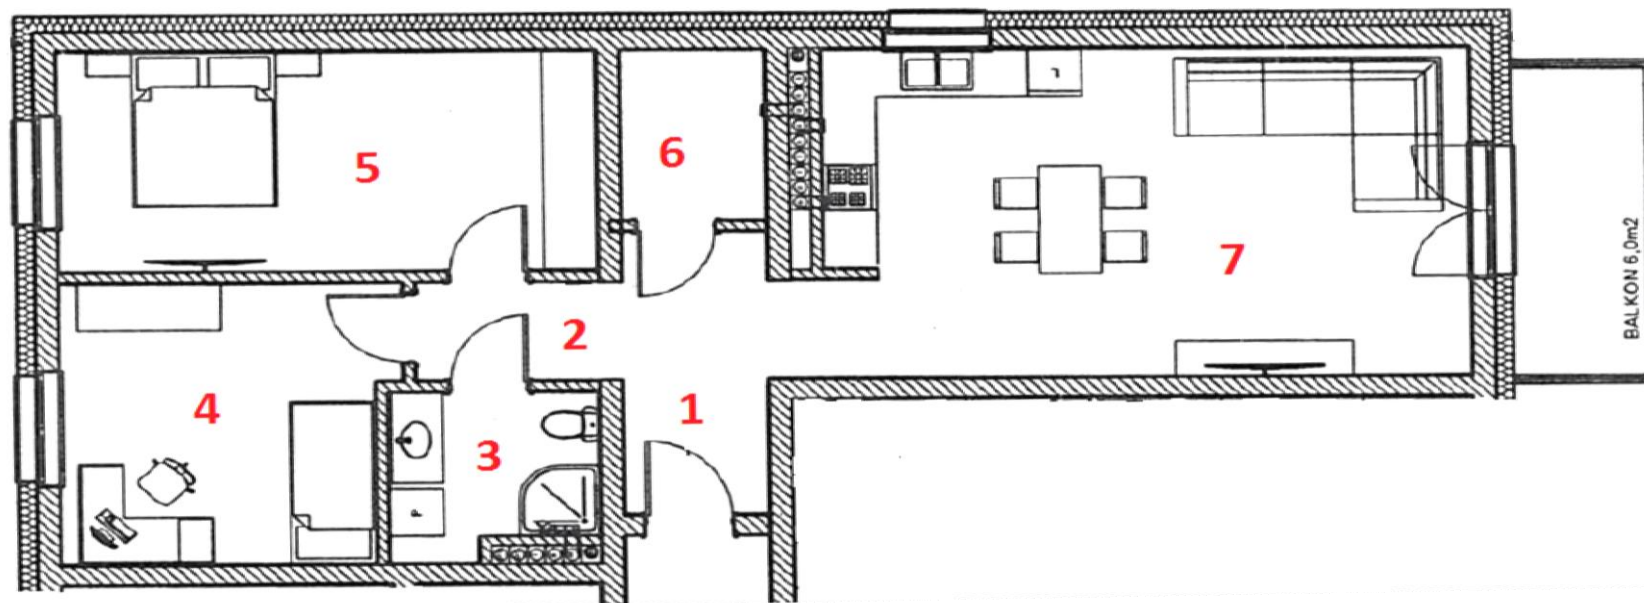

Budynek B, piętro II

Zestawienie pomieszczeń mieszkania nr 9

1. Przedpokój	5,86
2. Korytarz	2,58
3. Łazienka	4,68
4. Pokój	13,06
5. Pokój	17,12
6. Garderoba	3,54
7. Pokój z aneksem kuchennym	31,18
Pow. użytkowa	78,02

Sprzedaż mieszkań: 665 557 220, 691 109 309